
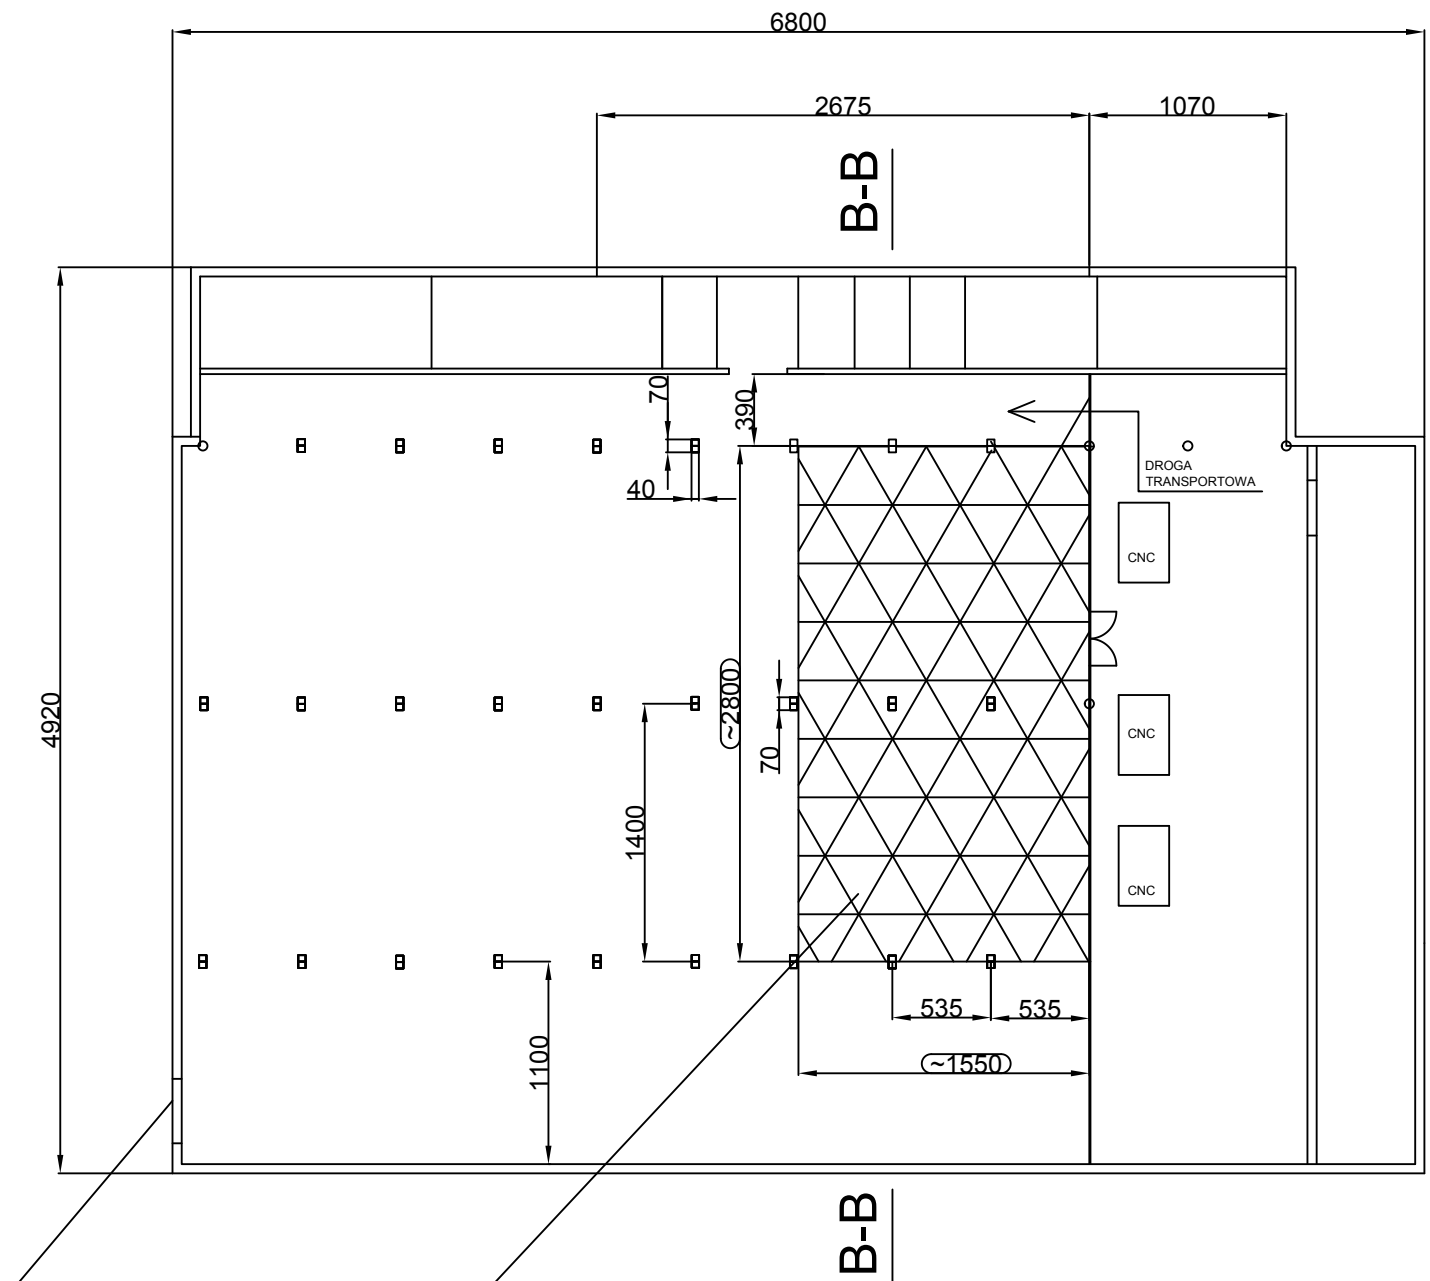


FIG  
B-B

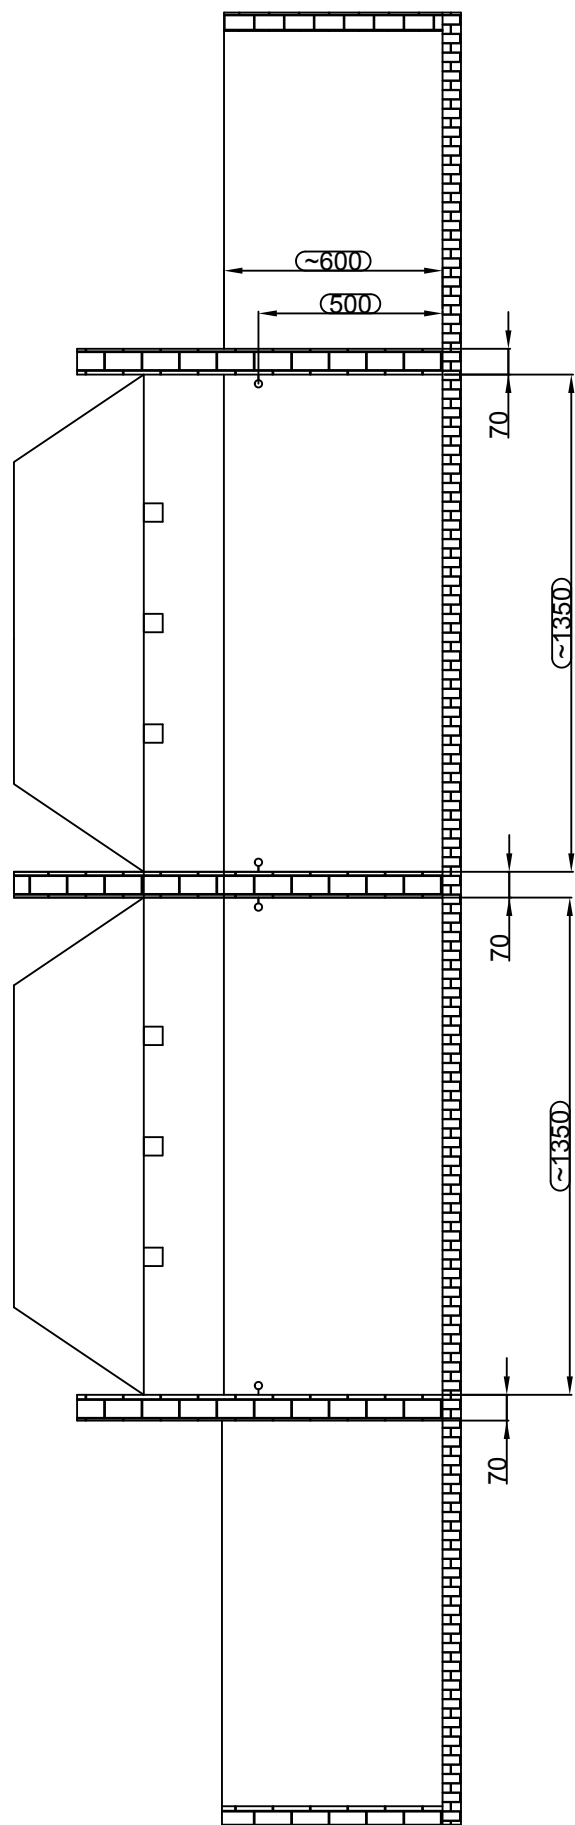

Brama wjazdowa  
350x350

Pole do posadownienia  
urządzenia CNC wraz  
z systemem paletyzacji

Kreslił	13.03.17r	T.Linek	ODLEWNIE POLSKIE SA STARACHOWICE						
Sprawdził			1			Zmiany	1		
Zatwierdził			Ilość szt.	Materiał	Nr archiwalny lub Nr normy	Zmiany	2		
JEDNOSTKA	100 [cm]	Nr cz.	ODLEWNIE POLSKIE SA – BUDYNEK RADSTAR					Zastępuje Zastep. przez	